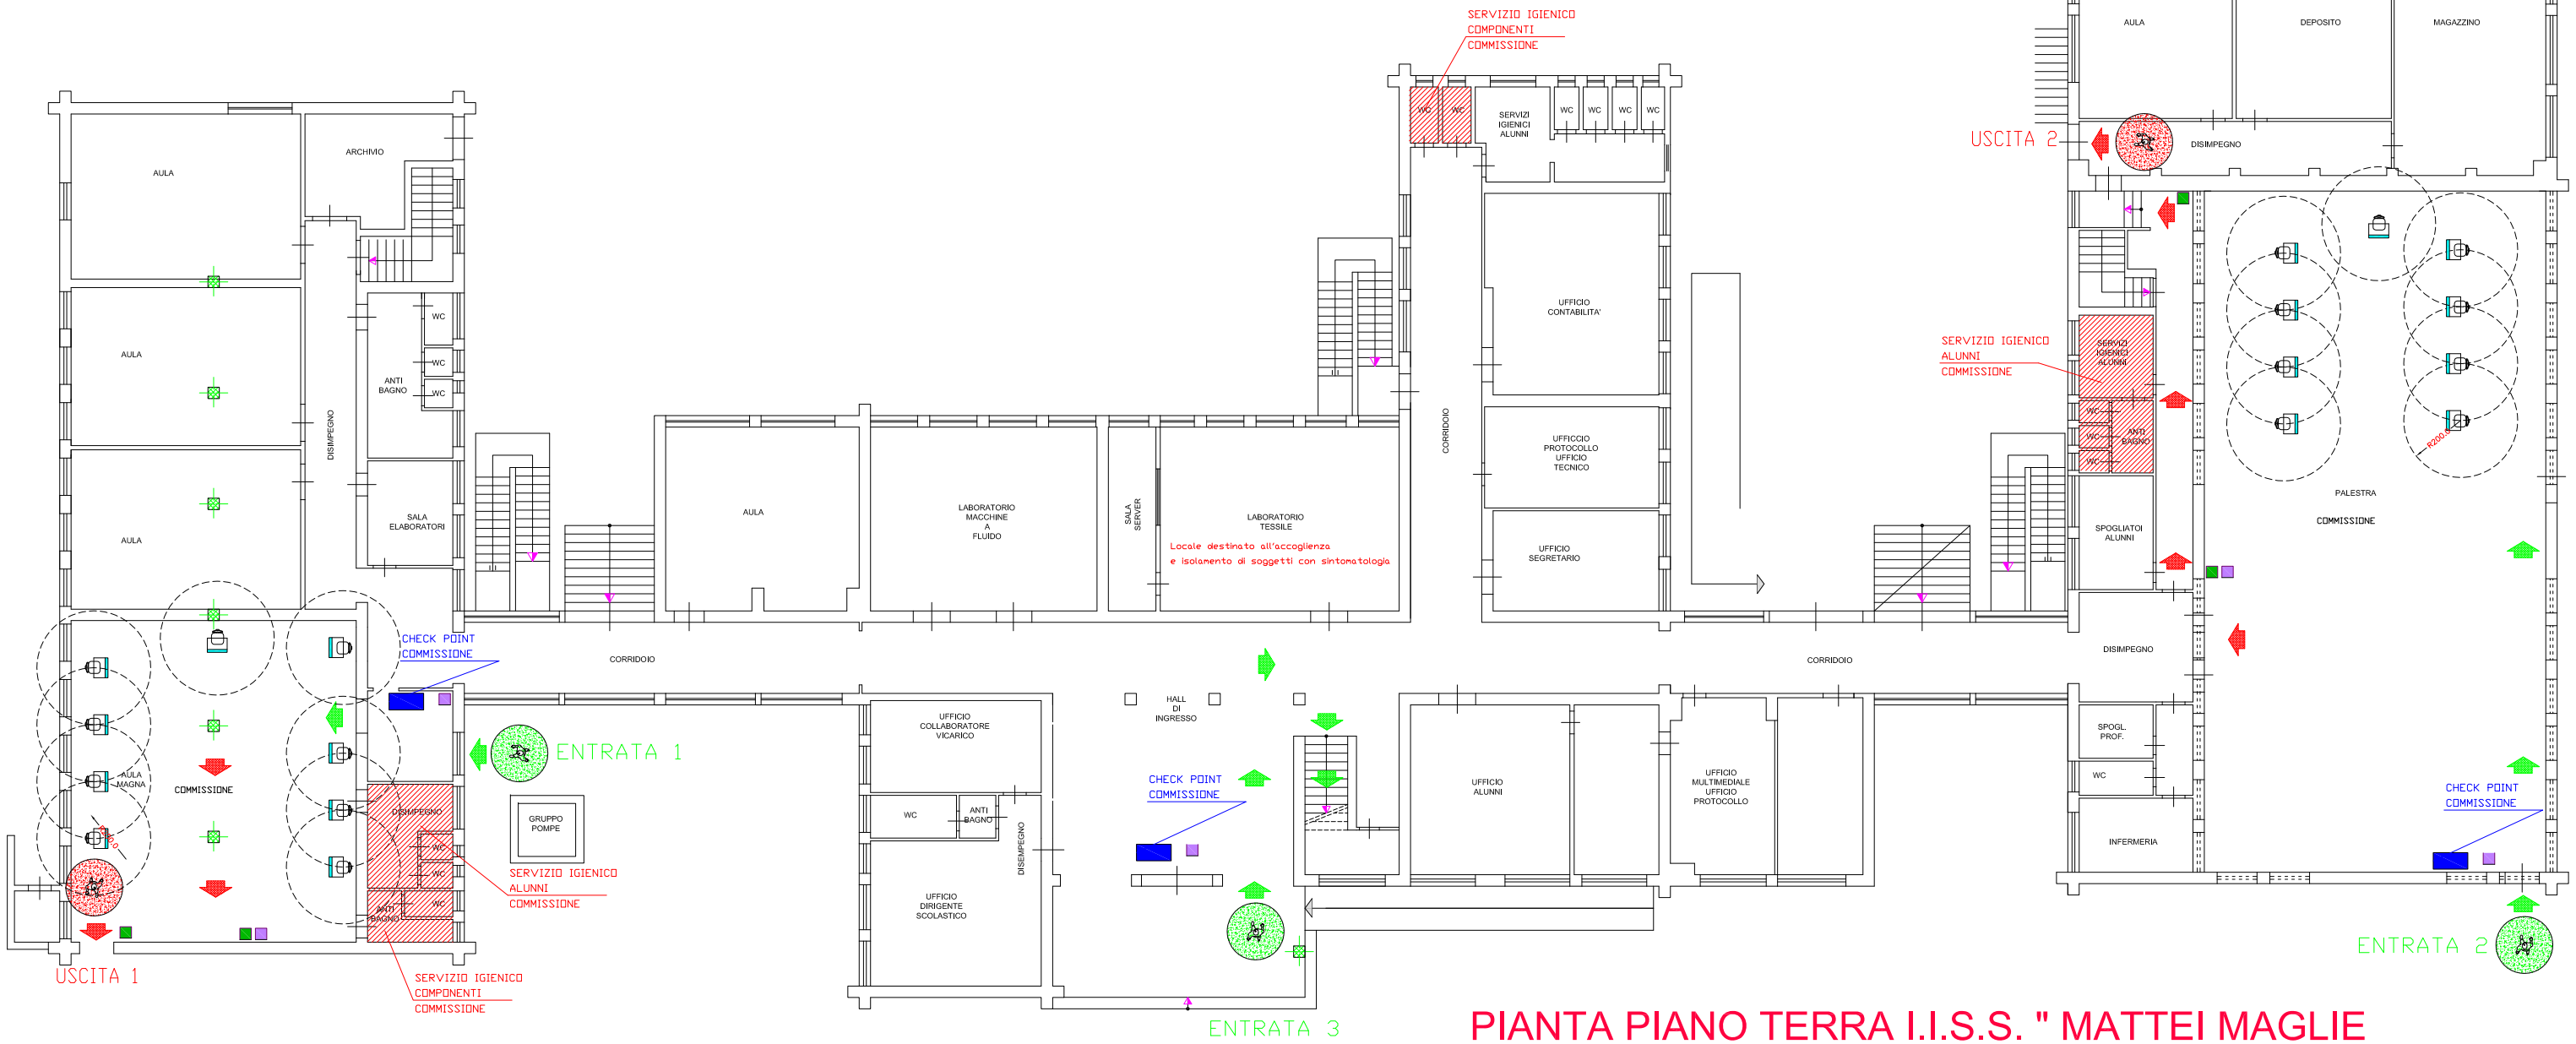

PIANTA PIANO TERRA I.I.S.S. " MATTEI MAGLIE